


PLANZEICHNUNG

M 1:5.000

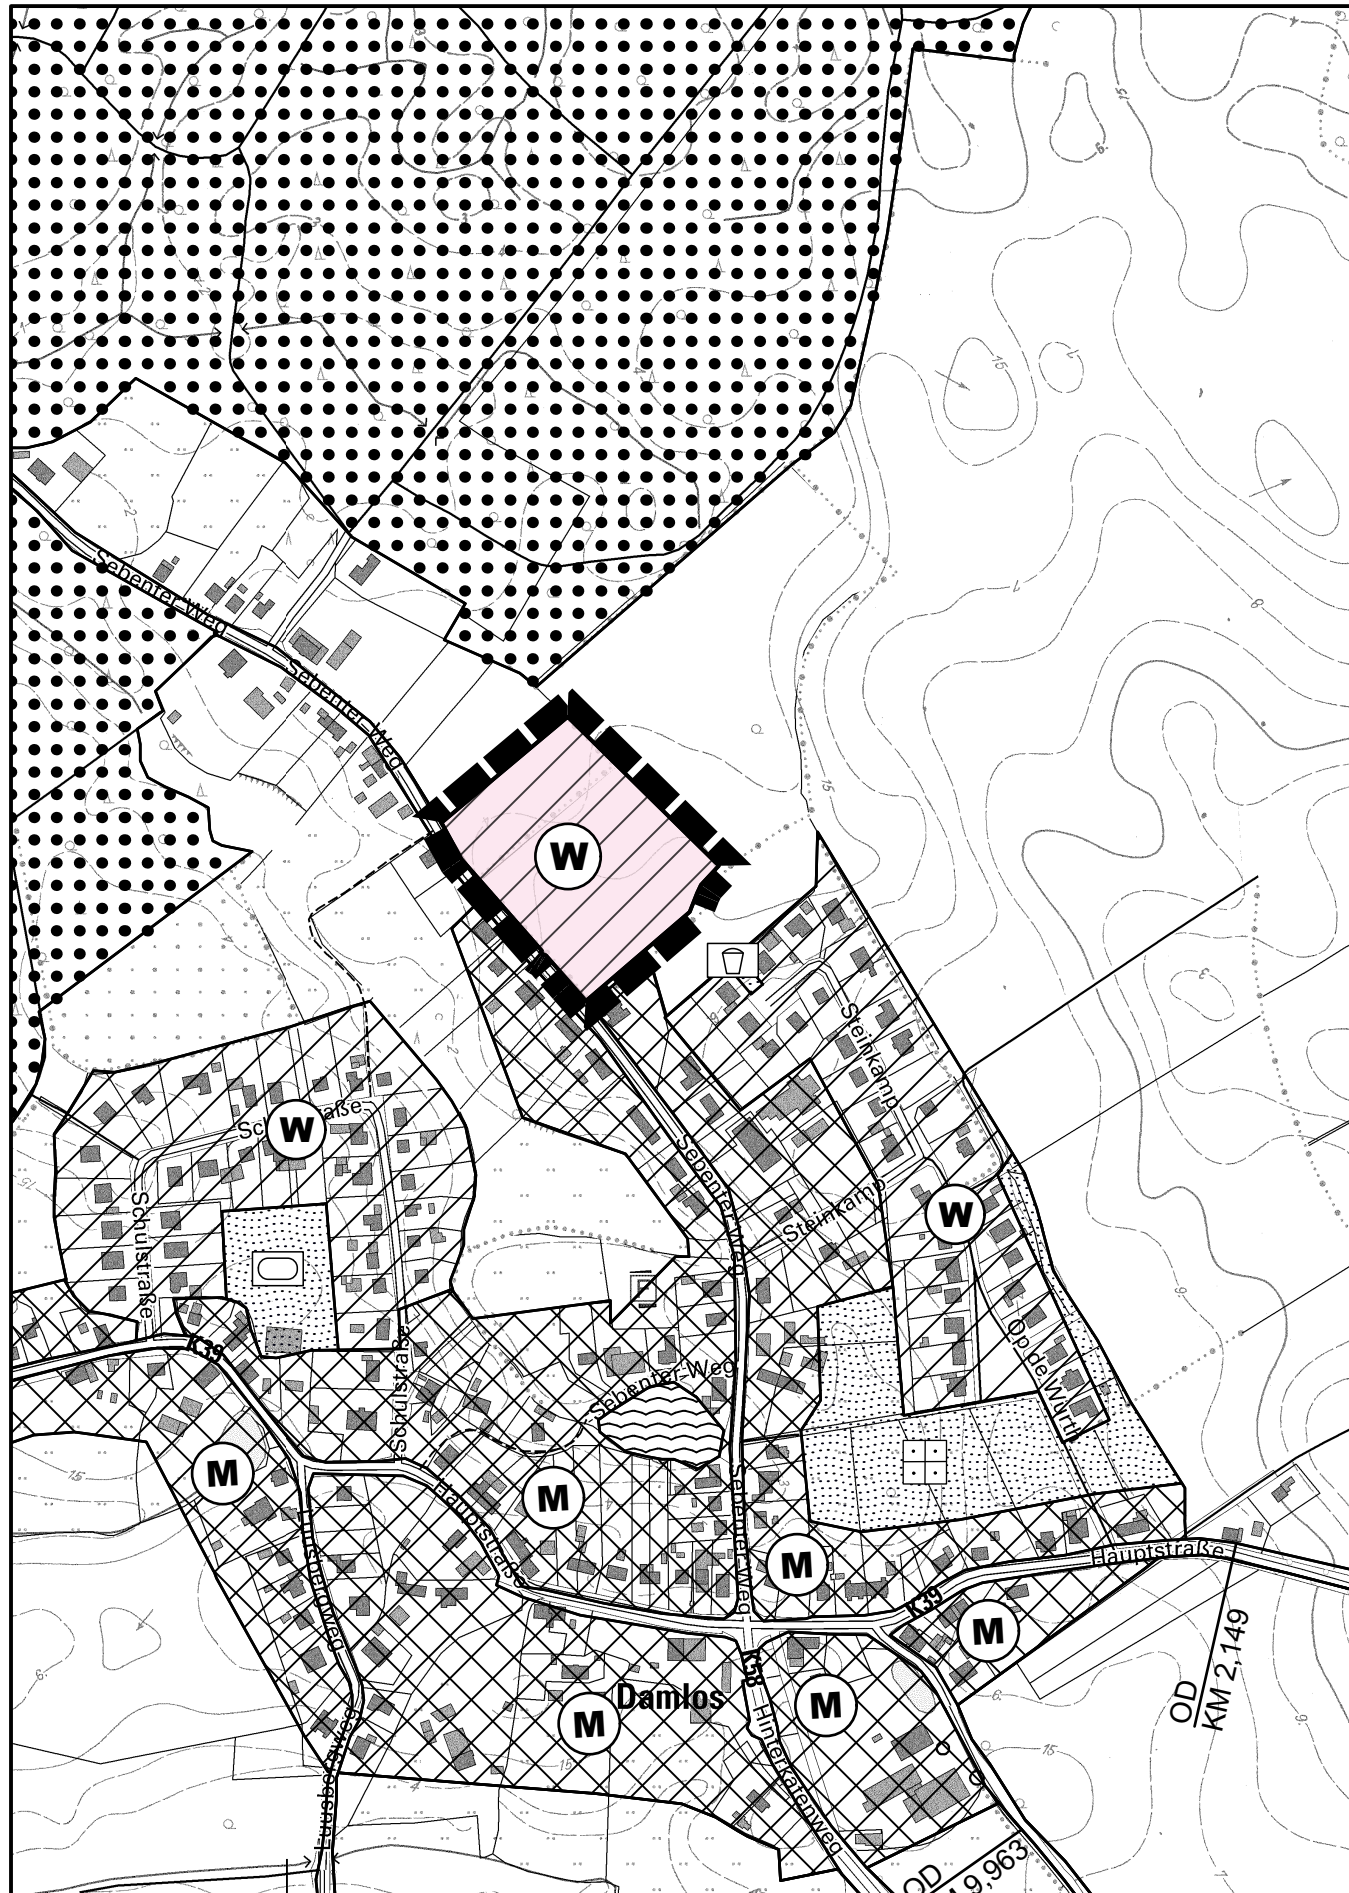


PLANZEICHEN Es gilt die BauNVO 2017

I. DARSTELLUNGEN

■■■■■ GRENZE DES RÄUMLICHEN GELTUNGSBEREICHES

ART DER BAULICHEN NUTZUNG

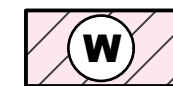

WOHNBAUFLÄCHE

RECHTSGRUNDLAGEN

§ 5 Abs. 2 Nr. 1 BauGB
§ 1- 11 BauNVO

§ 1 BauNVO

Ausgearbeitet im Auftrag der Gemeinde Damlos durch das Planungsbüro Ostholstein,
Tremskamp 24, 23611 Bad Schwartau, www.ploh.de



VERFAHRENSVERMERKE

1. Aufgestellt aufgrund des Aufstellungsbeschlusses des Bau- und Wegeausschusses vom xx.xx.xxxx. Die ortsübliche Bekanntmachung des Aufstellungsbeschlusses erfolgte am xx.xx.xxxx durch Abdruck in den "Lübecker Nachrichten - Ostholsteiner Nachrichten Nord".
2. Die frühzeitige Beteiligung der Öffentlichkeit nach § 3 Abs. 1 Satz 1 BauGB wurde vom 15.02.2018 bis 14.03.2018 durchgeführt.
3. Die Behörden und sonstigen Träger öffentlicher Belange, die von der Planung berührt sein können, wurden gem. § 4 Abs. 1 i.V. mit § 3 Abs. 1 BauGB am 06.02.2018 unterrichtet und zur Abgabe einer Stellungnahme aufgefordert.
4. Der Bau- und Wegeausschuss hat am xx.xx.xxxx den Entwurf der 6. Änderung des F-Planes und die Begründung beschlossen und zur Auslegung bestimmt.
5. Der Entwurf der 6. Änderung des F-Planes und die Begründung haben in der Zeit vom xx.xx.xxxx bis xx.xx.xxxx während der Dienststunden nach § 3 Abs. 2 BauGB öffentlich ausgelegt. Die öffentliche Auslegung wurde mit dem Hinweis, dass Stellungnahmen während der Auslegungsfrist von jedermann schriftlich oder zur Niederschrift geltend gemacht werden können, am xx.xx.xxxx durch Abdruck in den "Lübecker Nachrichten - Ostholsteiner Nachrichten Nord" ortsüblich bekannt gemacht. Der Inhalt der Bekanntmachung der Auslegung der Planentwürfe und die nach § 3 Absatz 2 BauGB auszulegenden Unterlagen wurden auf der Internetseite des Amtes Lensahn unter www.lensahn.de zur Beteiligung der Öffentlichkeit zusätzlich ins Internet eingestellt.
6. Die Behörden und sonstigen Träger öffentlicher Belange, die von der Planung berührt sein können, wurden gemäß § 4 Abs. 2 BauGB am xx.xx.xxxx zur Abgabe einer Stellungnahme aufgefordert.
7. Die Gemeindevertretung der Gemeinde Damlos hat die Stellungnahmen der Öffentlichkeit und der Behörden und sonstigen Träger öffentlicher Belange am xx.xx.xxxx geprüft. Das Ergebnis wurde mitgeteilt.
8. Die Gemeindevertretung hat den Entwurf der 6. Änderung des F-Planes am xx.xx.xxxx beschlossen und die Begründung durch Beschluss gebilligt.
9. Das Ministerium für Inneres, ländliche Räume, Integration und Gleichstellung des Landes Schleswig-Holstein hat den Entwurf der 6. Änderung des F-Planes mit Bescheid vom xx.xx.xxxx Az.: - mit Nebenbestimmungen und Hinweisen - genehmigt.
10. Die Gemeindevertretung hat die Nebenbestimmungen durch Beschluss vom xx.xx.xxxx erfüllt, die Hinweise sind beachtet. Das Ministerium für Inneres, ländliche Räume, Integration und Gleichstellung des Landes Schleswig-Holstein hat die Erfüllung der Nebenbestimmungen mit Bescheid vom xx.xx.xxxx Az.: bestätigt.
11. Die Erteilung der Genehmigung der 6. Änderung des F-Planes sowie die Internetadresse und die Stelle, bei denen der Plan mit der Begründung und der zusammenfassenden Erklärung auf Dauer während der Dienststunden von allen Interessierten eingesehen werden kann und die über den Inhalt Auskunft erteilt, wurden am durch Abdruck in den "Lübecker Nachrichten - Ostholsteiner Nachrichten Nord" ortsüblich bekannt gemacht. In der Bekanntmachung wurde auf die Möglichkeit einer Geltendmachung von Verfahrens- und Formverstößen und von Mängeln der Abwägung sowie auf die Rechtsfolgen (§ 215 Abs.2 BauGB) hingewiesen. Die 6. Änderung des F-Planes wurde mithin am wirksam.

Damlos, den

Siegel

(Reiner Wolter)
-Bürgermeister-

Authentizitätsnachweis / Übereinstimmungsvermerk

Hiermit wird bestätigt, dass die vorliegende digitale Fassung mit der Ausfertigungsfassung der 6. Änderung des Flächennutzungsplanes der Gemeinde Damlos übereinstimmt. Auf Anfrage beim Amt Lensahn kann die Übereinstimmung der digitalen Fassung mit der Originalurkunde bestätigt werden.

6. ÄNDERUNG DES FLÄCHENNUTZUNGSPLANES DER GEMEINDE DAMLOS

für eine Bebauung in Damlos östlich des Sebenter Wegs,
nördlich der Siedlung Steinkamp

- Entwurf zur Behördenbeteiligung -

Stand: 22. März 2021