



SATZUNG ÜBER DIE 1. ERGÄNZUNG DER ABRUNDUNGSSATZUNG FÜR DEN ORTSTEIL GOSDORF DER GEMEINDE RIEPSDORF

Ausgearbeitet im Auftrag der Gemeinde Riepsdorf durch das Planungsbüro Ostholstein, Tremskamp 24, 23611 Bad Schwartau, www.ploh.de.



PLANZEICHNUNG

M 1: 1.000

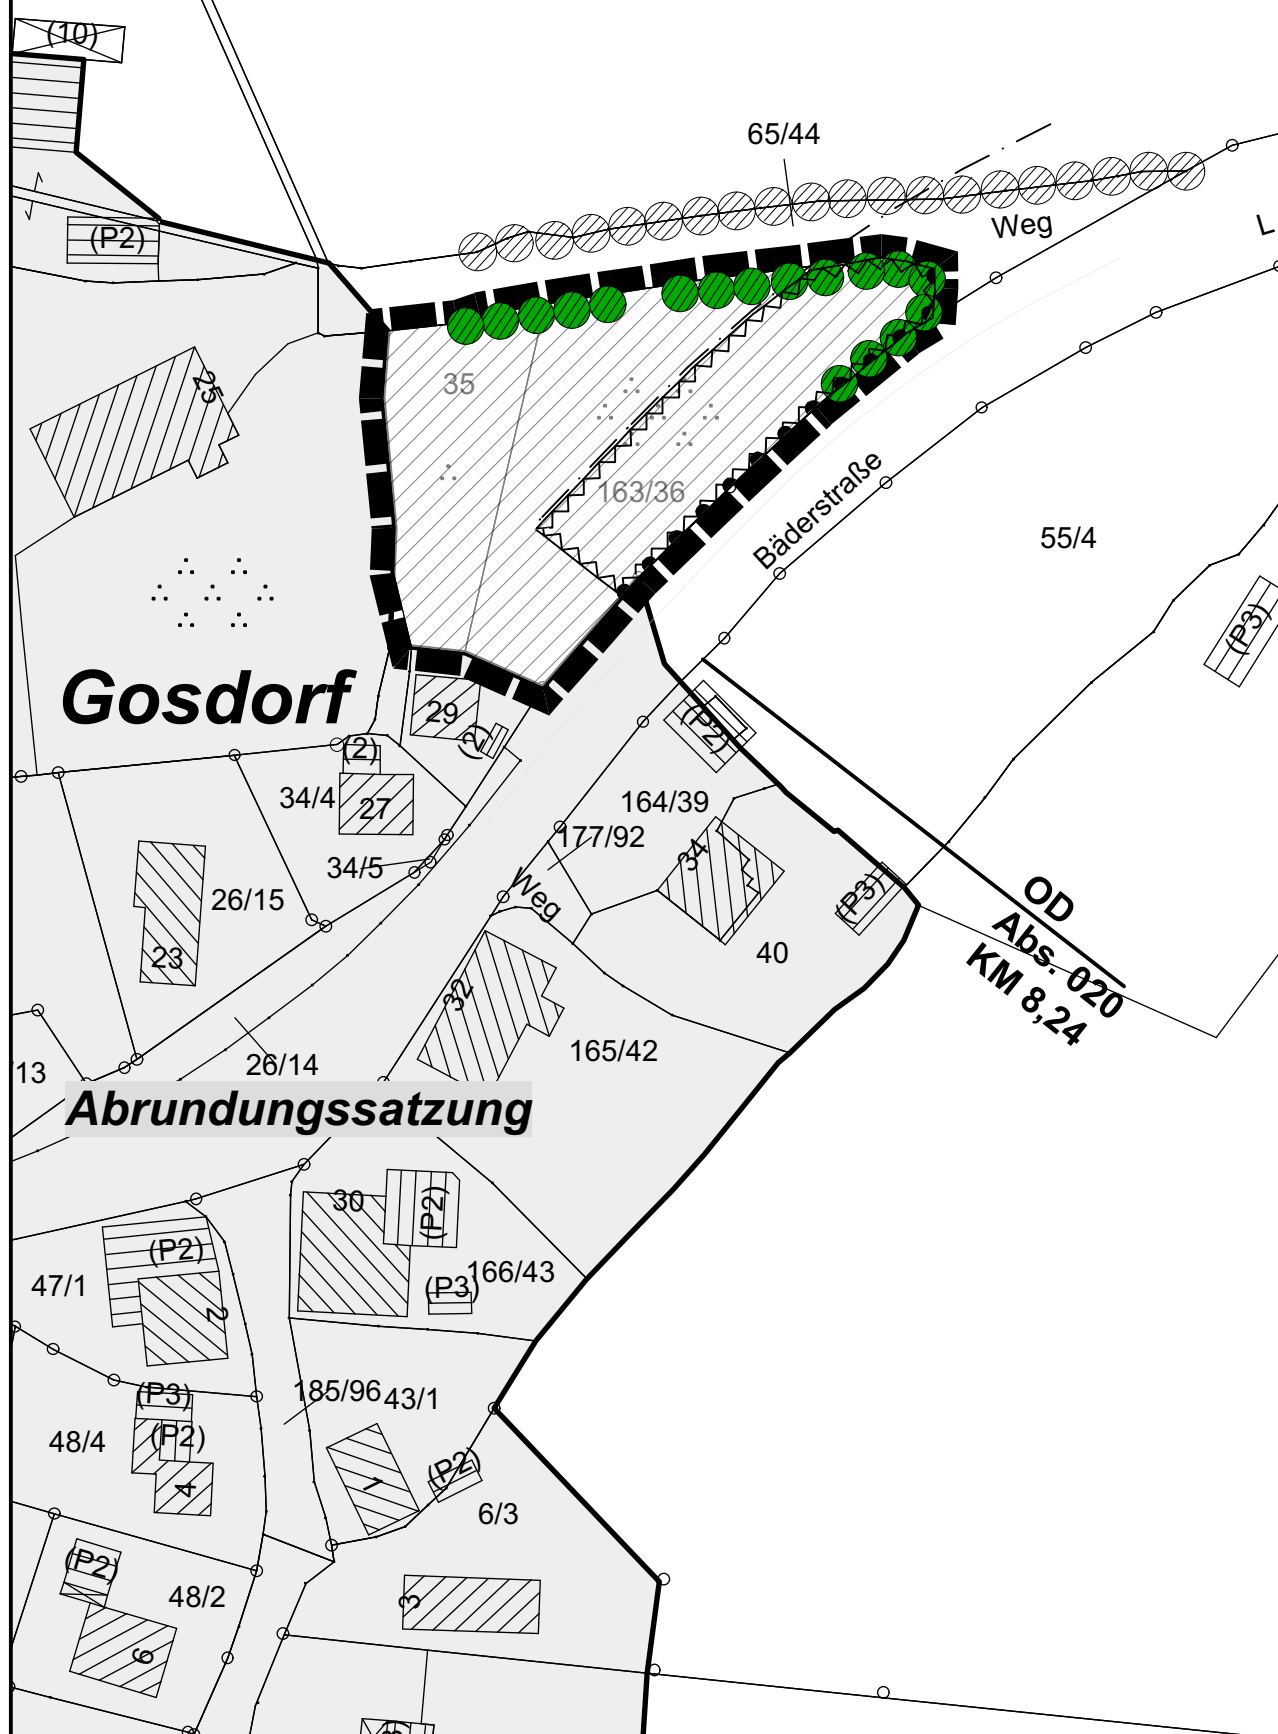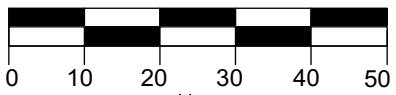

PRÄAMBEL

Aufgrund des § 34 Abs. 4 Satz 1 Nr. 3 des Baugesetzbuches (BauGB) wird nach Beschlussfassung durch die Gemeindevertretung der Gemeinde Riepsdorf vom folgende Satzung über die 1. Ergänzung der Abrundungssatzung für den Ortsteil Gosdorf der Gemeinde Riepsdorf, für ein Gebiet am östlichen Ortsrand, östlich des Poggenpohler Weges und nördlich der Bäderstraße L 231, bestehend aus der Planzeichnung, erlassen:

VERFAHRENSVERMERKE

- Die von der Planung berührten Behörden und sonstigen Träger öffentlicher Belange wurden mit Schreiben vom 18.04.2018 zur Abgabe einer Stellungnahme aufgefordert.

Der Entwurf der Satzung hat in der Zeit vom 23.04.2018 bis 22.05.2018 während der Dienststunden nach § 3 Absatz 2 BauGB öffentlich ausgelegen. Die öffentliche Auslegung wurde mit dem Hinweis, dass Stellungnahmen während der Auslegungsfrist von jedermann schriftlich oder zur Niederschrift abgegeben werden können, am 11.04.2018 durch Abdruck in den "Lübecker Nachrichten - Ostholsteiner Nachrichten Nord" ortsüblich bekannt gemacht.

Zusätzlich wurde der Entwurf der Satzung und die ausgelegten Informationen zur Beteiligung der Öffentlichkeit ins Internet eingestellt.

- Die Gemeindevertretung hat die vorgebrachten Stellungnahmen am 27.09.2018 geprüft. Das Ergebnis wurde mitgeteilt.
- Die Gemeindevertretung hat die Satzung, bestehend aus der Planzeichnung, am 27.09.2018 beschlossen.

Riepsdorf, Siegel (Bendfeldt) - Bürgermeister -

- Die vorstehende Satzung wird hiermit ausgefertigt und ist bekannt zu machen.

Riepsdorf, Siegel (Bendfeldt) - Bürgermeister -

- Der Beschluss der Gemeindevertretung über die Innenbereichssatzung sowie die Stelle, bei der die Satzung auf Dauer im Internet oder während der Öffnungszeiten für den Publikumsverkehr von allen Interessierten eingesehen werden kann und über den Inhalt Auskunft zu erhalten ist, wurden am ortsüblich bekannt gemacht. In der Bekanntmachung wurde auf die Geltendmachung der Verletzung von Verfahrens- und Formvorschriften und von Mängeln der Abwägung und die Rechtsfolgen (§ 215 Abs. 2 BauGB) und auf die Rechtswirkungen des § 4 Abs. 3 GO hingewiesen. Die Satzung ist mithin am in Kraft getreten.

Riepsdorf, Siegel (Bendfeldt) - Bürgermeister -

PLANZEICHEN

Es gilt die Baunutzungsverordnung (BauNVO) 2017

I. FESTSETZUNGEN

GRENZE DER SATZUNG

EINBEZOGENE BAUFLÄCHEN

VERKEHRSFLÄCHEN

BEREICHE OHNE EIN- UND AUSFAHRT

II. DARSTELLUNGEN OHNE NORMCHARAKTER

VORHANDENE FLURSTÜCKSGRENZEN

FLURSTÜCKSBZEICHNUNGEN

III. NACHRICHTLICHE MITTEILUNGEN

ORTSDURCHFARTSGRENZE

ANBAUFREIE ZONE - 20 m ZUR LANDESSTRASSE -

UMGRENZUNG DER FLÄCHEN, DIE VON DER BEBAUUNG FREIZUHALTEN SIND

VORHANDENER KNICK

RECHTSGRUNDLAGEN

§ 34 Abs. 4 Satz 1 Nr. 3 BauGB

§ 34 Abs. 4 Satz 1 Nr. 3 BauGB

§ 9 Abs. 1 Nr. 11 BauGB

§ 4 Abs. 1 Straßen- und Wegegesetz des Landes Schleswig-Holstein (StWG)

§ 29 StWG

§ 21 LNatSchG

SATZUNG ÜBER DIE 1. ERGÄNZUNG DER ABRUNDUNGSSATZUNG FÜR DEN ORTSTEIL GOSDORF DER GEMEINDE RIEPSDORF

für ein Gebiet am östlichen Ortsrand, östlich des Poggenpohler Weges und nördlich der Bäderstraße L 231

ÜBERSICHTSPLAN

M 1: 5.000

Stand: 27. September 2018

